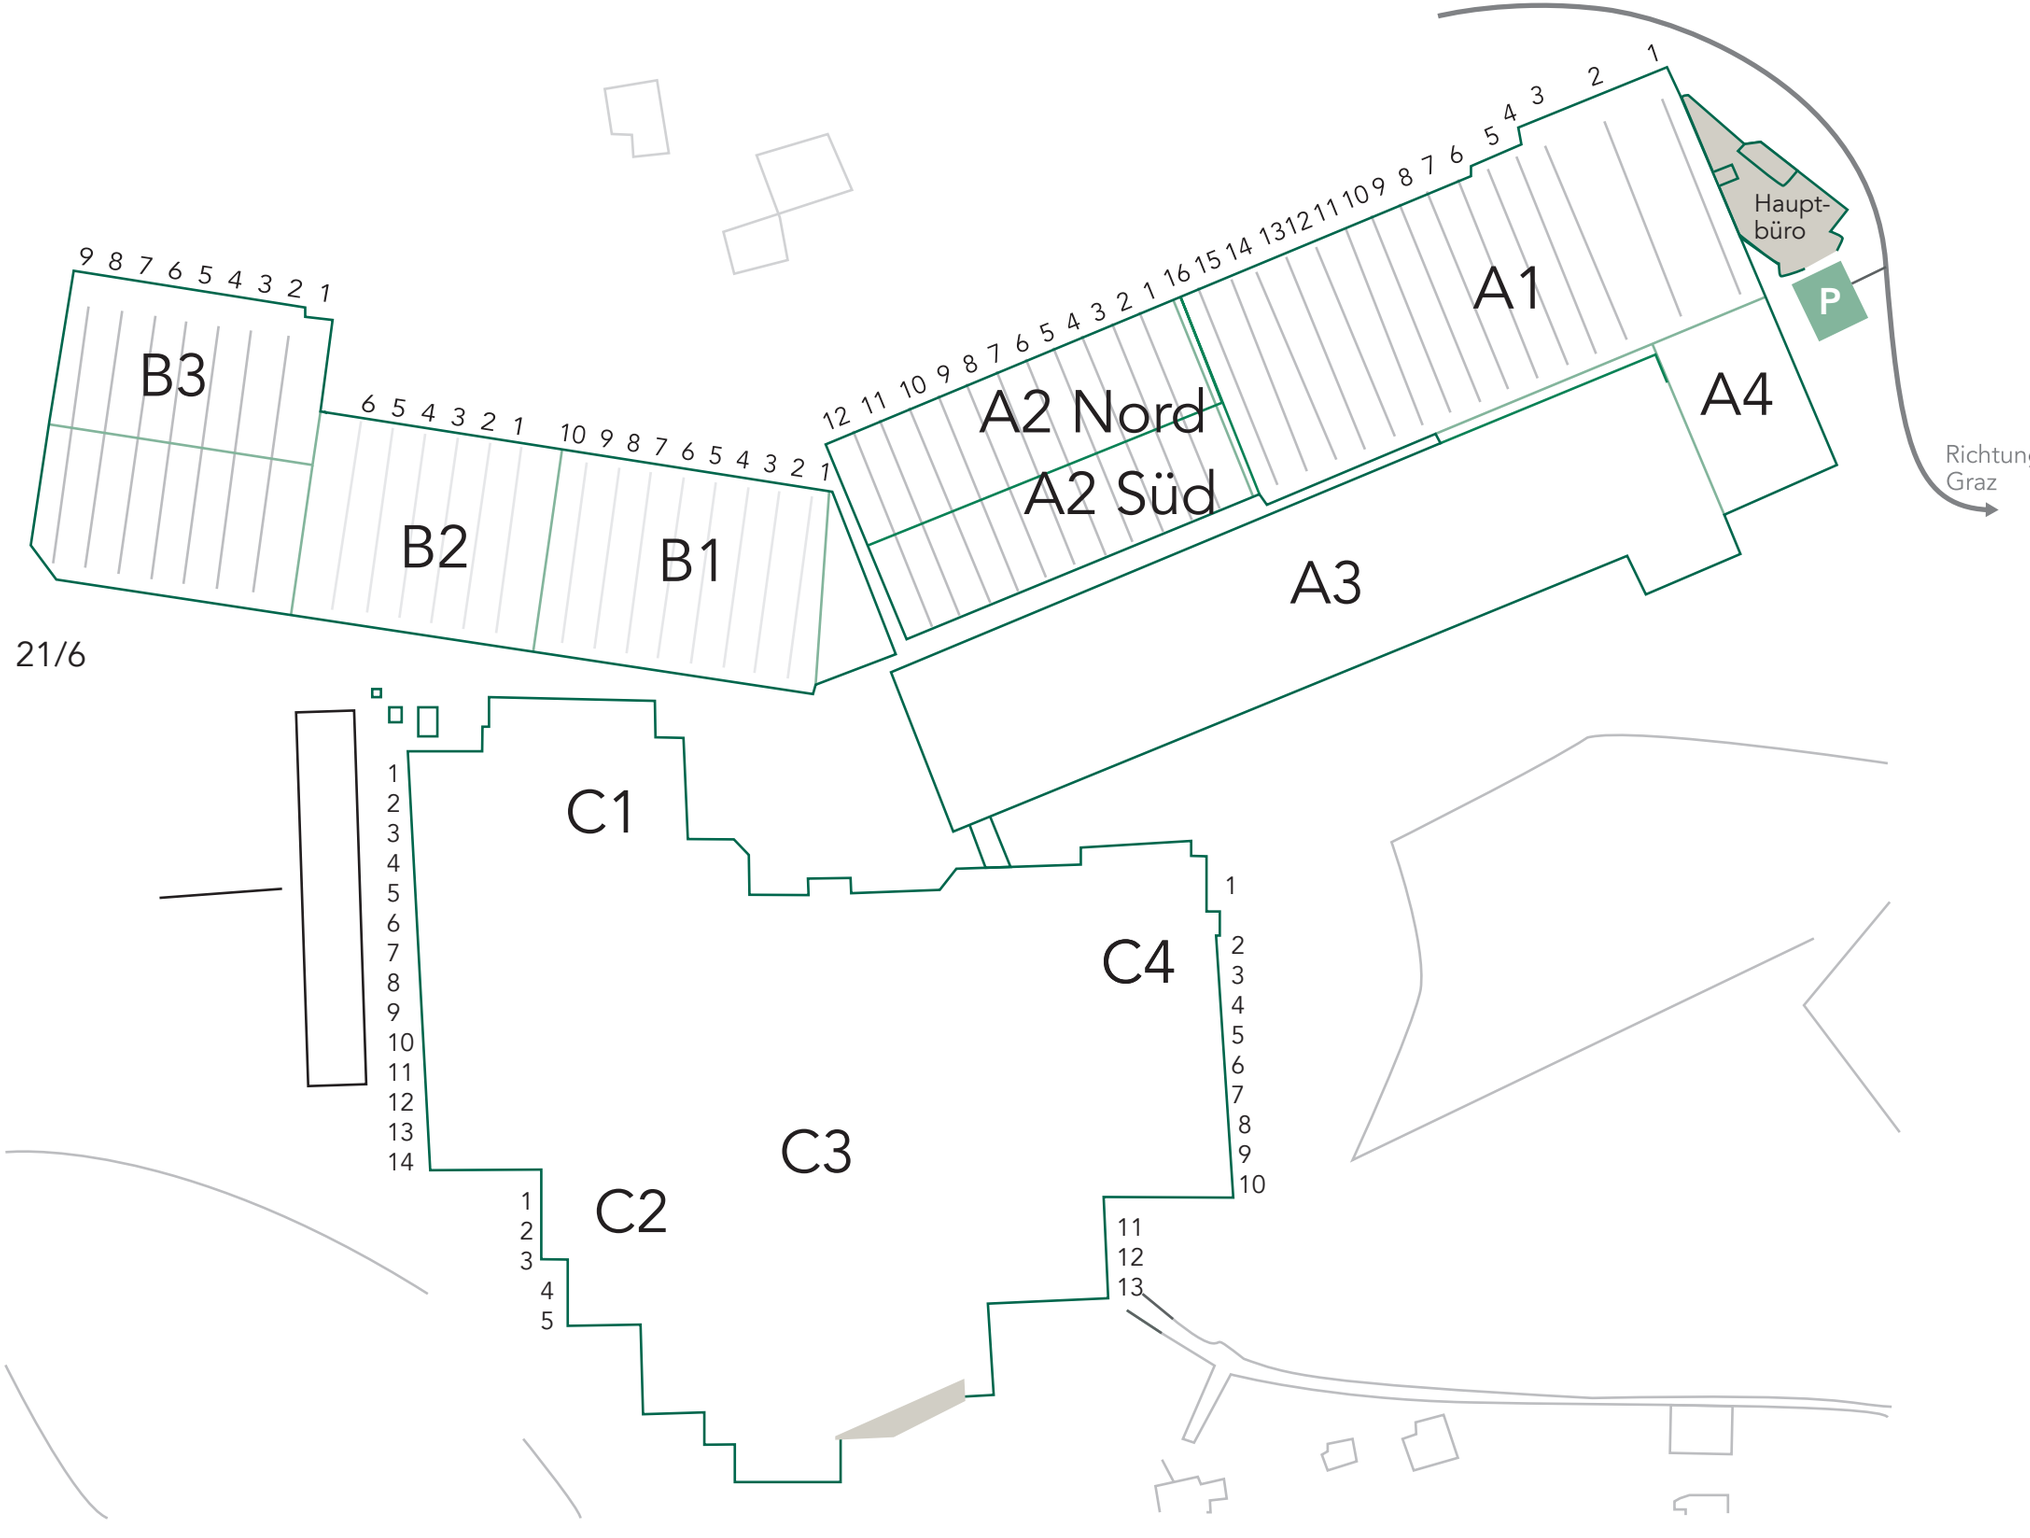
B3
9 8 7 6 5 4 3 2 1
B2
6 5 4 3 2 1
B1
10 9 8 7 6 5 4 3 2 1
A2 Nord
A2 Süd
12 11 10 9 8 7 6 5 4 3 2 1
A1
16 15 14 13 12 11 10 9 8 7 6 5 4 3 2 1
A3
A4
Haupt-
büro
P
Richtung
Graz
21/6
C1
1 2 3 4 5 6 7 8 9 10 11 12 13 14
C2
1 2 3 4 5
C3
C4
1 2 3 4 5 6 7 8 9 10
11 12 13